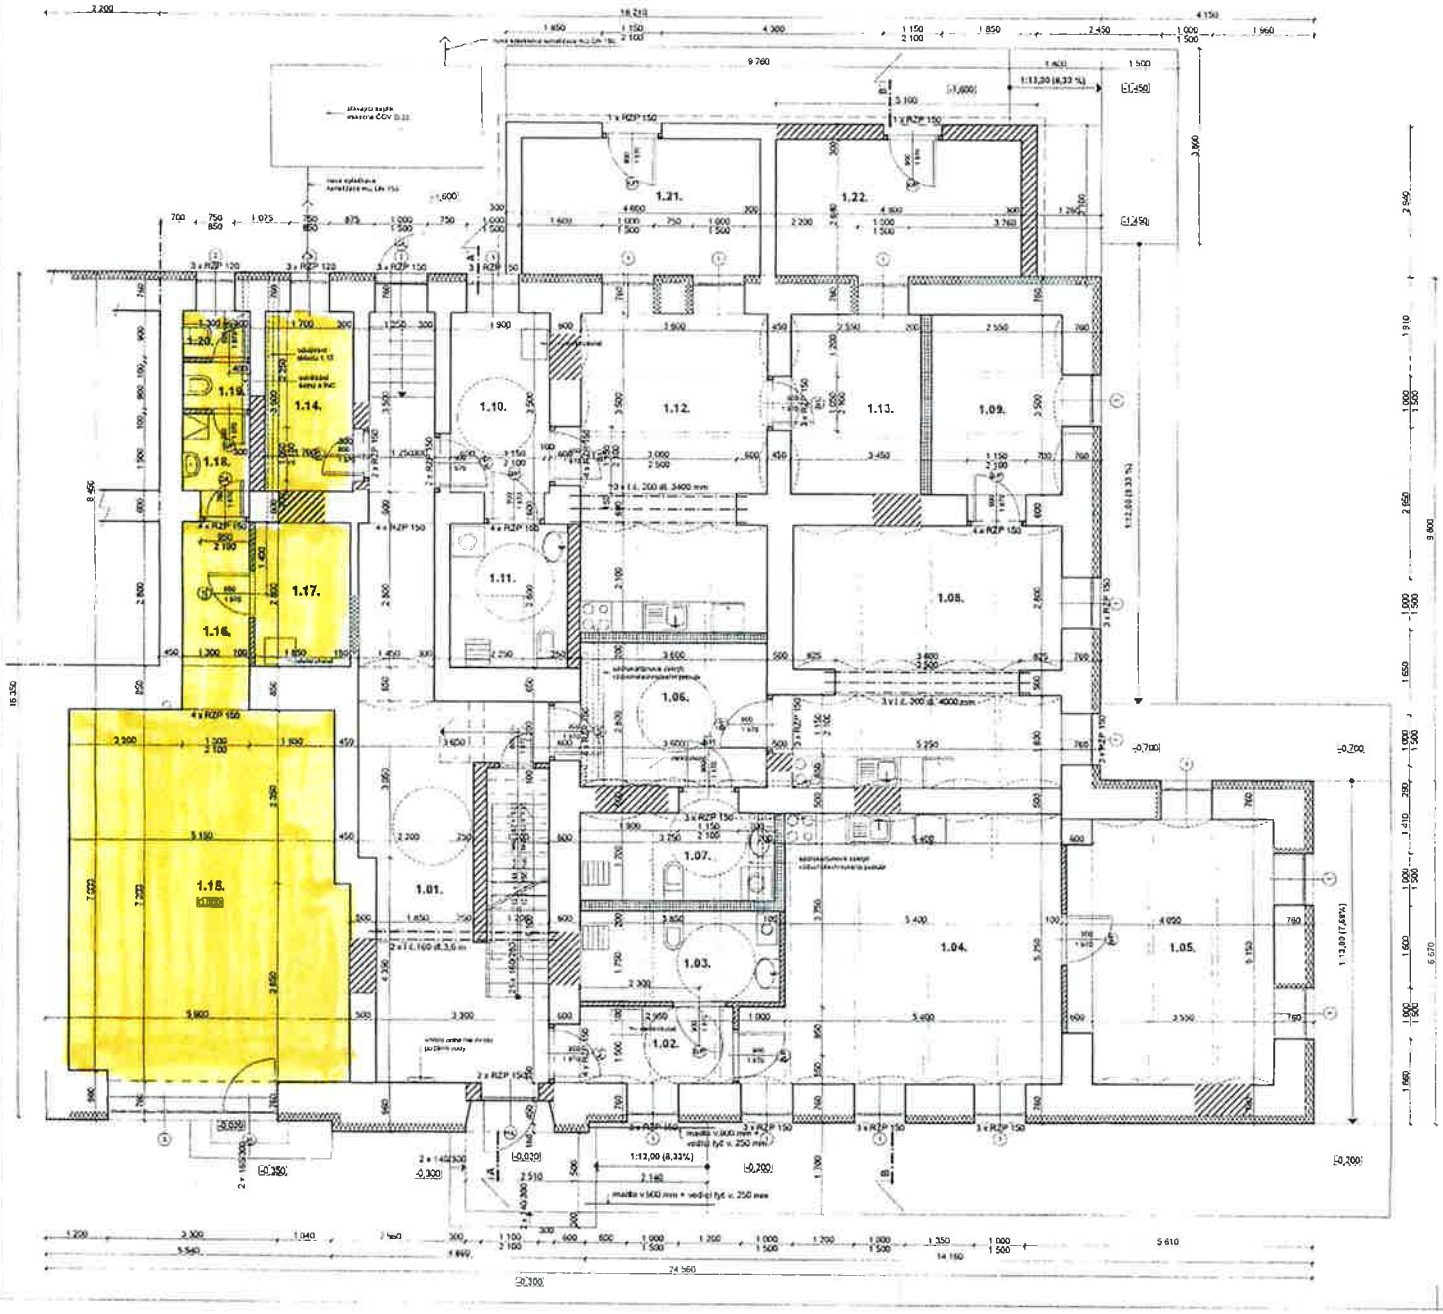

Legenda místností

č.	název místnosti	plocha	podlaha	povrchy stěny	strop		poznámka
	1.01.	chodba	29,31	keramická dlažba	omítka vap. štukovaná	omítka vap. štukovaná	S1	keramický soklík
BYT č.1 69,97 m²	1.02.	chodba	4,43	PVC	omítka vap. štukovaná	omítka vap. štukovaná	S2	PVC soklík
	1.03.	koupelna	6,74	keramická dlažba	keram. obklad v. 2100 mm	omítka vap. štukovaná	S3	
	1.04.	obytná kuchyně	29,7	PVC	omítka vap. štukovaná	omítka vap. štukovaná	S2	keram. obklad mezi kuchyňkou
	1.05.	ložnice	20,1	PVC	omítka vap. štukovaná	omítka vap. štukovaná	S2	PVC soklík
BYT č.2 51,32 m²	1.06.	chodba	10,08	PVC	omítka vap. štukovaná	omítka vap. štukovaná	S2	PVC soklík
	1.07.	koupelna	6,36	keramická dlažba	keram.obklad v. 2100 mm	omítka vap. štukovaná	S3	
	1.08.	obytná kuchyně	25,84	PVC	omítka vap. štukovaná	omítka vap. štukovaná	S2	keram. obklad mezi kuchyňkou
	1.09.	pokoj	8,92	PVC	omítka vap. štukovaná	omítka vap. štukovaná	S2	PVC soklík
BYT č.3 44,33 m²	1.10.	chodba	6,65	PVC	omítka vap. štukovaná	omítka vap. štukovaná	S2	PVC soklík
	1.11.	koupelna	5,3	keramická dlažba	keram.obklad v. 2100 mm	omítka vap. štukovaná	S3	
	1.12.	obytná kuchyně	21,96	PVC	omítka vap. štukovaná	omítka vap. štukovaná	S2	keram. obklad mezi kuchyňkou
	1.13.	pokoj	8,92	PVC	omítka vap. štukovaná	omítka vap. štukovaná	S2	PVC soklík
	1.14.	sklad - odložný domu	5,95	keramická dlažba	omítka vap. štukovaná	omítka vap. štukovaná	S1	keramický soklík
	1.15.	prodejna	38,08	keramická dlažba	omítka vap. štukovaná	omítka vap. štukovaná	S1	keramický soklík
	1.16.	chodba	4,74	keramická dlažba	omítka vap. štukovaná	omítka vap. štukovaná	S1	keramický soklík
	1.17.	sklad	5,16	keramická dlažba	omítka vap. štukovaná	omítka vap. štukovaná	S1	keramický soklík
	1.18.	kolna, uvnyvárna	1,95	keramická dlažba	omítka vap. štukovaná	omítka vap. štukovaná	S1	keramický soklík
	1.19.	WC	1,17	keramická dlažba	keram.obklad v. 1500 mm	omítka vap. štukovaná	S1	
	1.20.	sklad	1,17	keramická dlažba	omítka vap. štukovaná	omítka vap. štukovaná	S1	keramický soklík
	1.21.	kotelna	12,42	keramická dlažba	omítka vap. štukovaná	omítka vap. štukovaná	S4	keramický soklík
	1.22.	kotelna	12,96	keramická dlažba	omítka vap. štukovaná	omítka vap. štukovaná	S4	keramický soklík

Všechny tři byty 1. NP jsou pečovatelské byty

Výpis překladů

označ.	délka [mm]	počet kusů 1.NP	2.NP	3.NP
překlad 23,8	1,5	3		
RZP 120	1,2	6		
RZP 150	1,5	75	78	22
1 ks 160	1,8	2		
1 ks 160	3,6		2	
1 ks 200	2,8		3	
1 ks 200	3,4	3		
1 ks 200	4,0	3		

Legenda zdiva

- zdivo stávající cihelné
- zdivo stávající cihelné, zateplené kontaktním zateplovacím systémem, typ systému Klasik, zateplení polystyrenem RIGIPS GREY WALL s lambda D,033 W/mK, tl. 160 mm, typ omítky silikonsilikátové zatírané, zrnitost 1,5 mm
- zdivo z cihelných bloků 24 P + D, 30 P + D pro vnitřní nosné stěny a dozdívky, zděné na maltu vápennocementovou M 10
- zdivo z cihel 11,5 P + D pro vnitřní nenosné příčky, zděné na maltu vápennocementovou M 10
- dozdívky z cihel plných P 100, zděné na maltu vápennocementovou M 10
- zdivo z cihelných bloků 19 AKU P + D zděné na maltu vápennocementovou M 10

Zvolen pevný bod P.B. = 100,00 m
= úroveň stávající podlahy v chodbě v 1. NP

0,000 = 100,20 m

zodp. projektant: Ing. Jana Podstatová, Suchý Důl 49		č. paré
investor: Obec Velké Petrovice		
st. úřad: Police nad Metují		
akce: Stavební úpravy domu č.p. 17 k.ú. Velké Petrovice	č. zakázky: 17 - PS/07	
	stupeň: PS	
	format: 6 x A 4	č. výkresu
obsah: Půdorys 1. NP - nový stav	datum: leden 2010	F1.11.
	měřítko: 1 : 50	