


Situace D10 - přechodná úprava

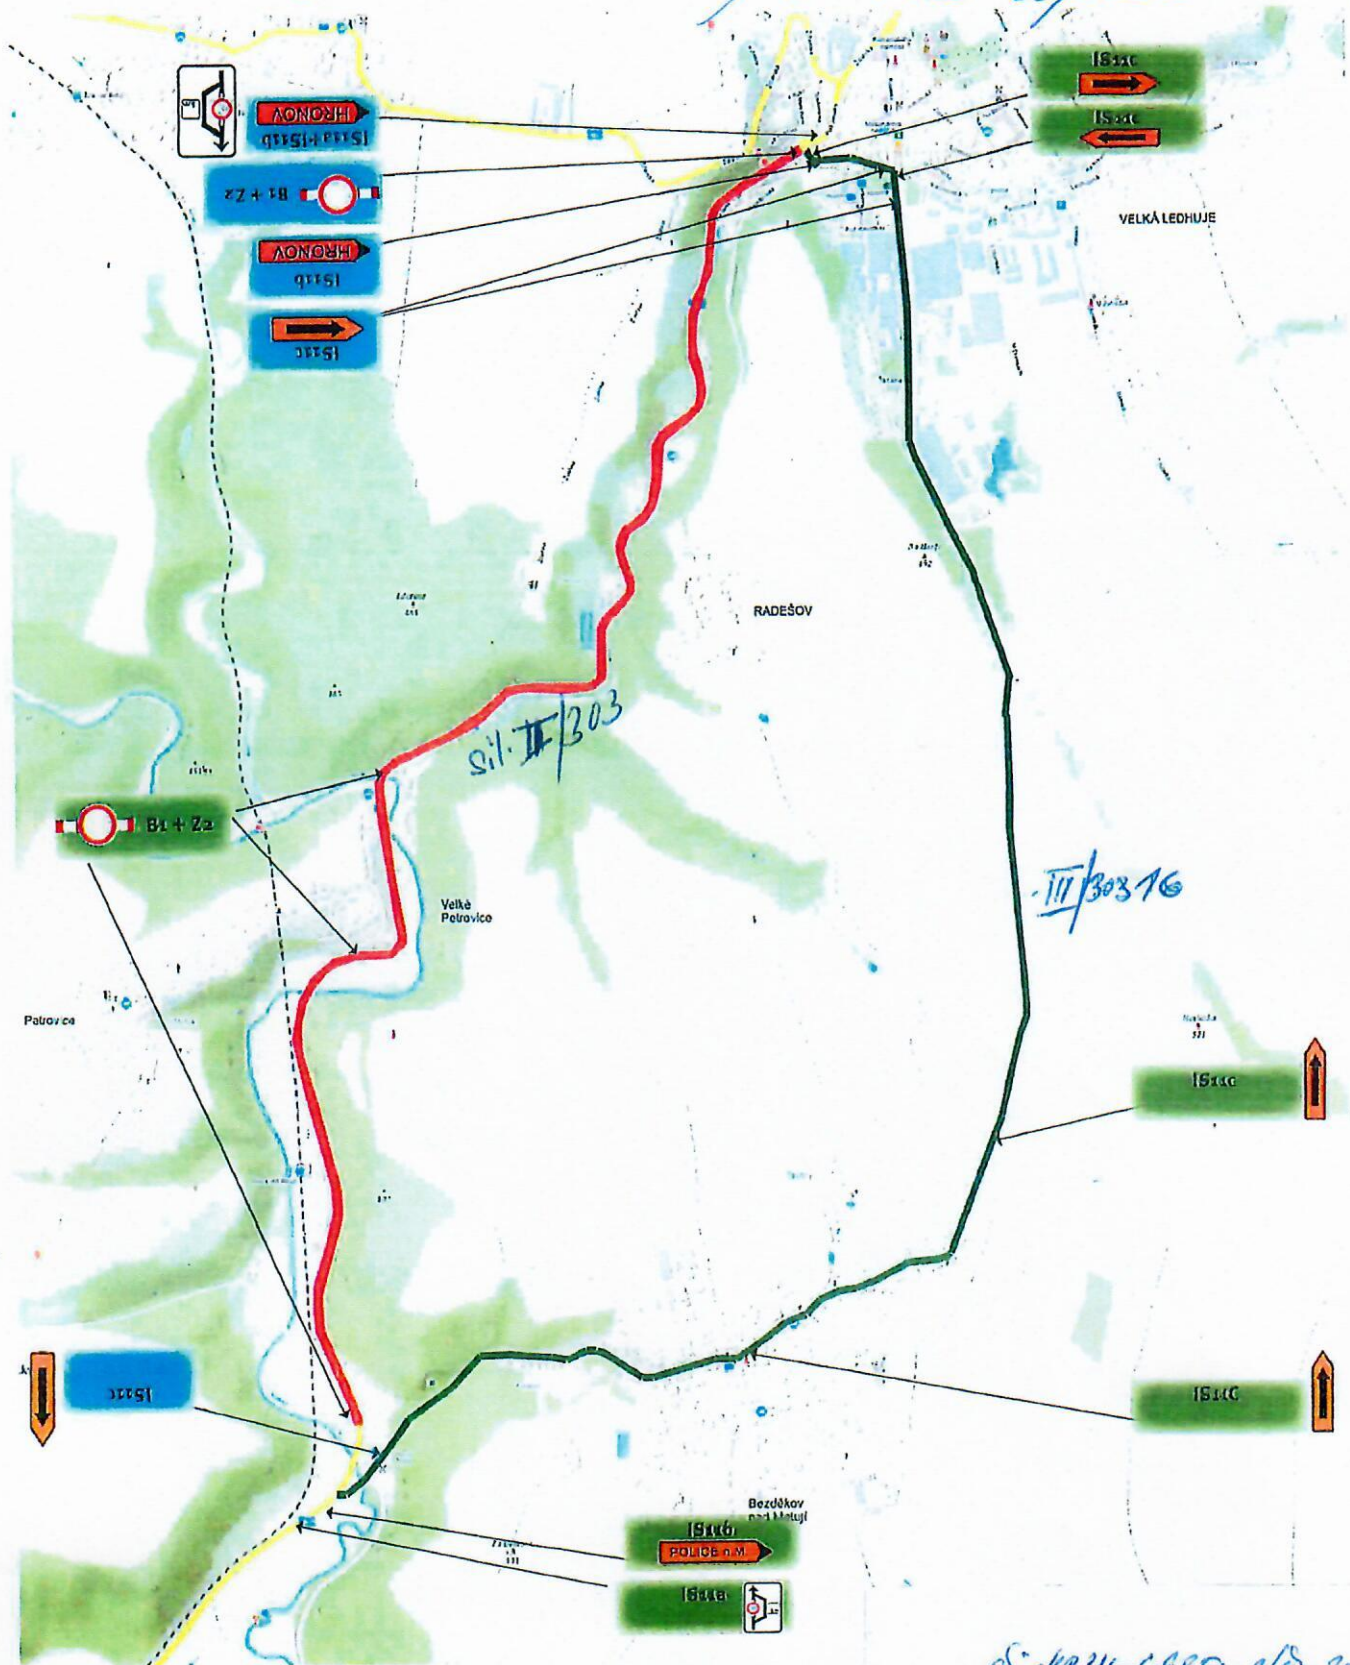

Alce: PETROVICKÉ ZATÁČKY

Uzavírka:
od 12. hodin
do 20. hodin
Místo:
ii/303 Police n.M. - Mýto

LEGENDA:

4 x		Z2	2 x		IS11b
4 x		B1	6 x		IS11c
2 x		IS11a	1 x		IS11b

Obj: KR14-69856-2/02-2022
050506

KR14-53800-2/02-2022-
050506

POLICIE ČESKÉ REPUBLIKY
KRAJSKÉ ŘEDITELSTVÍ POLICIE
KRÁLOVÉHRADECKÉHO KRAJE
ÚZEMNÍ ODBOR
DOPRAVNÍ INSPEKTORÁT
547 45 NÁCHOD

Jaroslav ZEMANSKÝ
28408