


Tato SDZ č. IS11a - Návěst před objíždkou musí být podle skutečnosti (tzn. vyznačená objíždná trasa před uzavírkou vlevo, nikoliv vpravo !!)

Situace SDZ při uzavírci sil. II/303 a navržené objíždné trase

1.

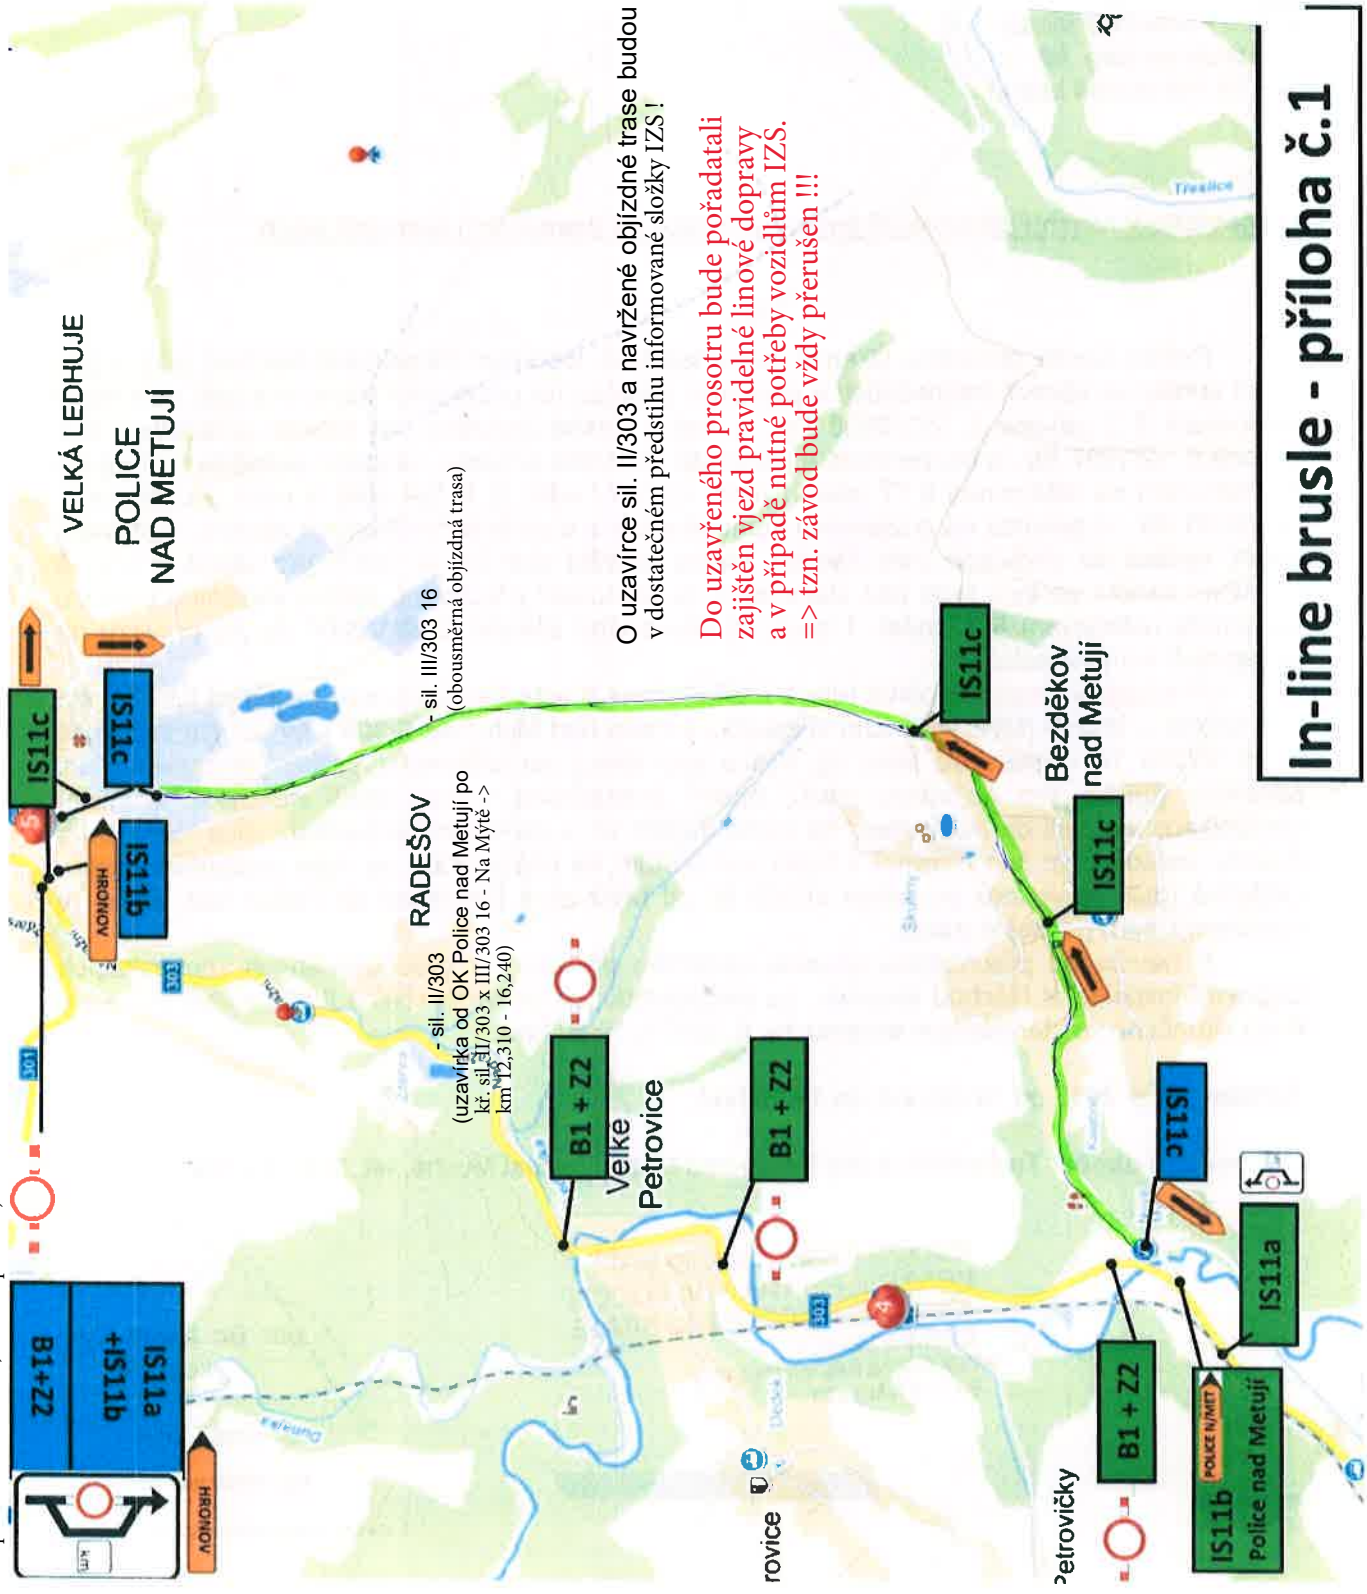

O uzavírci sil. II/303 a navržené objíždné trase budou v dostatečném předstihu informované složky IZS!

Do uzavřeného prosotru bude pořadatel zajistěn vjezd pravidelné linové dopravy a v případě nutné potřeby vozidlům IZS. => tzn. závod bude vždy přerušen !!

LEGENDA

- 4 x ZZ
- 4 x B1
- 2 x IS11a
- 2 x IS11b
- 6 x IS11c
- 1 x IS11b

Silnice II/303:
Police nad Metují - Velké Petrovice

Termín:
10. 08. 2024 - 12:00 - 20:00 hod.

Č.j.: KRPH-52335-2/ČJ-2024-050506
KRPH-52335-3/ČJ-2024-050506

POLICIE ČESKÉ REPUBLIKY
KRAJSKÉ ŘEDITELSTVÍ POLICIE
KRAJLŮVĚRADECKÉHO KRAJE
UZEMNÍ ODBOR
DOPRAVNÍ INSPEKTORÁT
547 45 NÁCHOD

In-line brusle - příloha č.1

Jerušálek ZDÁRSKÝ
28-4081