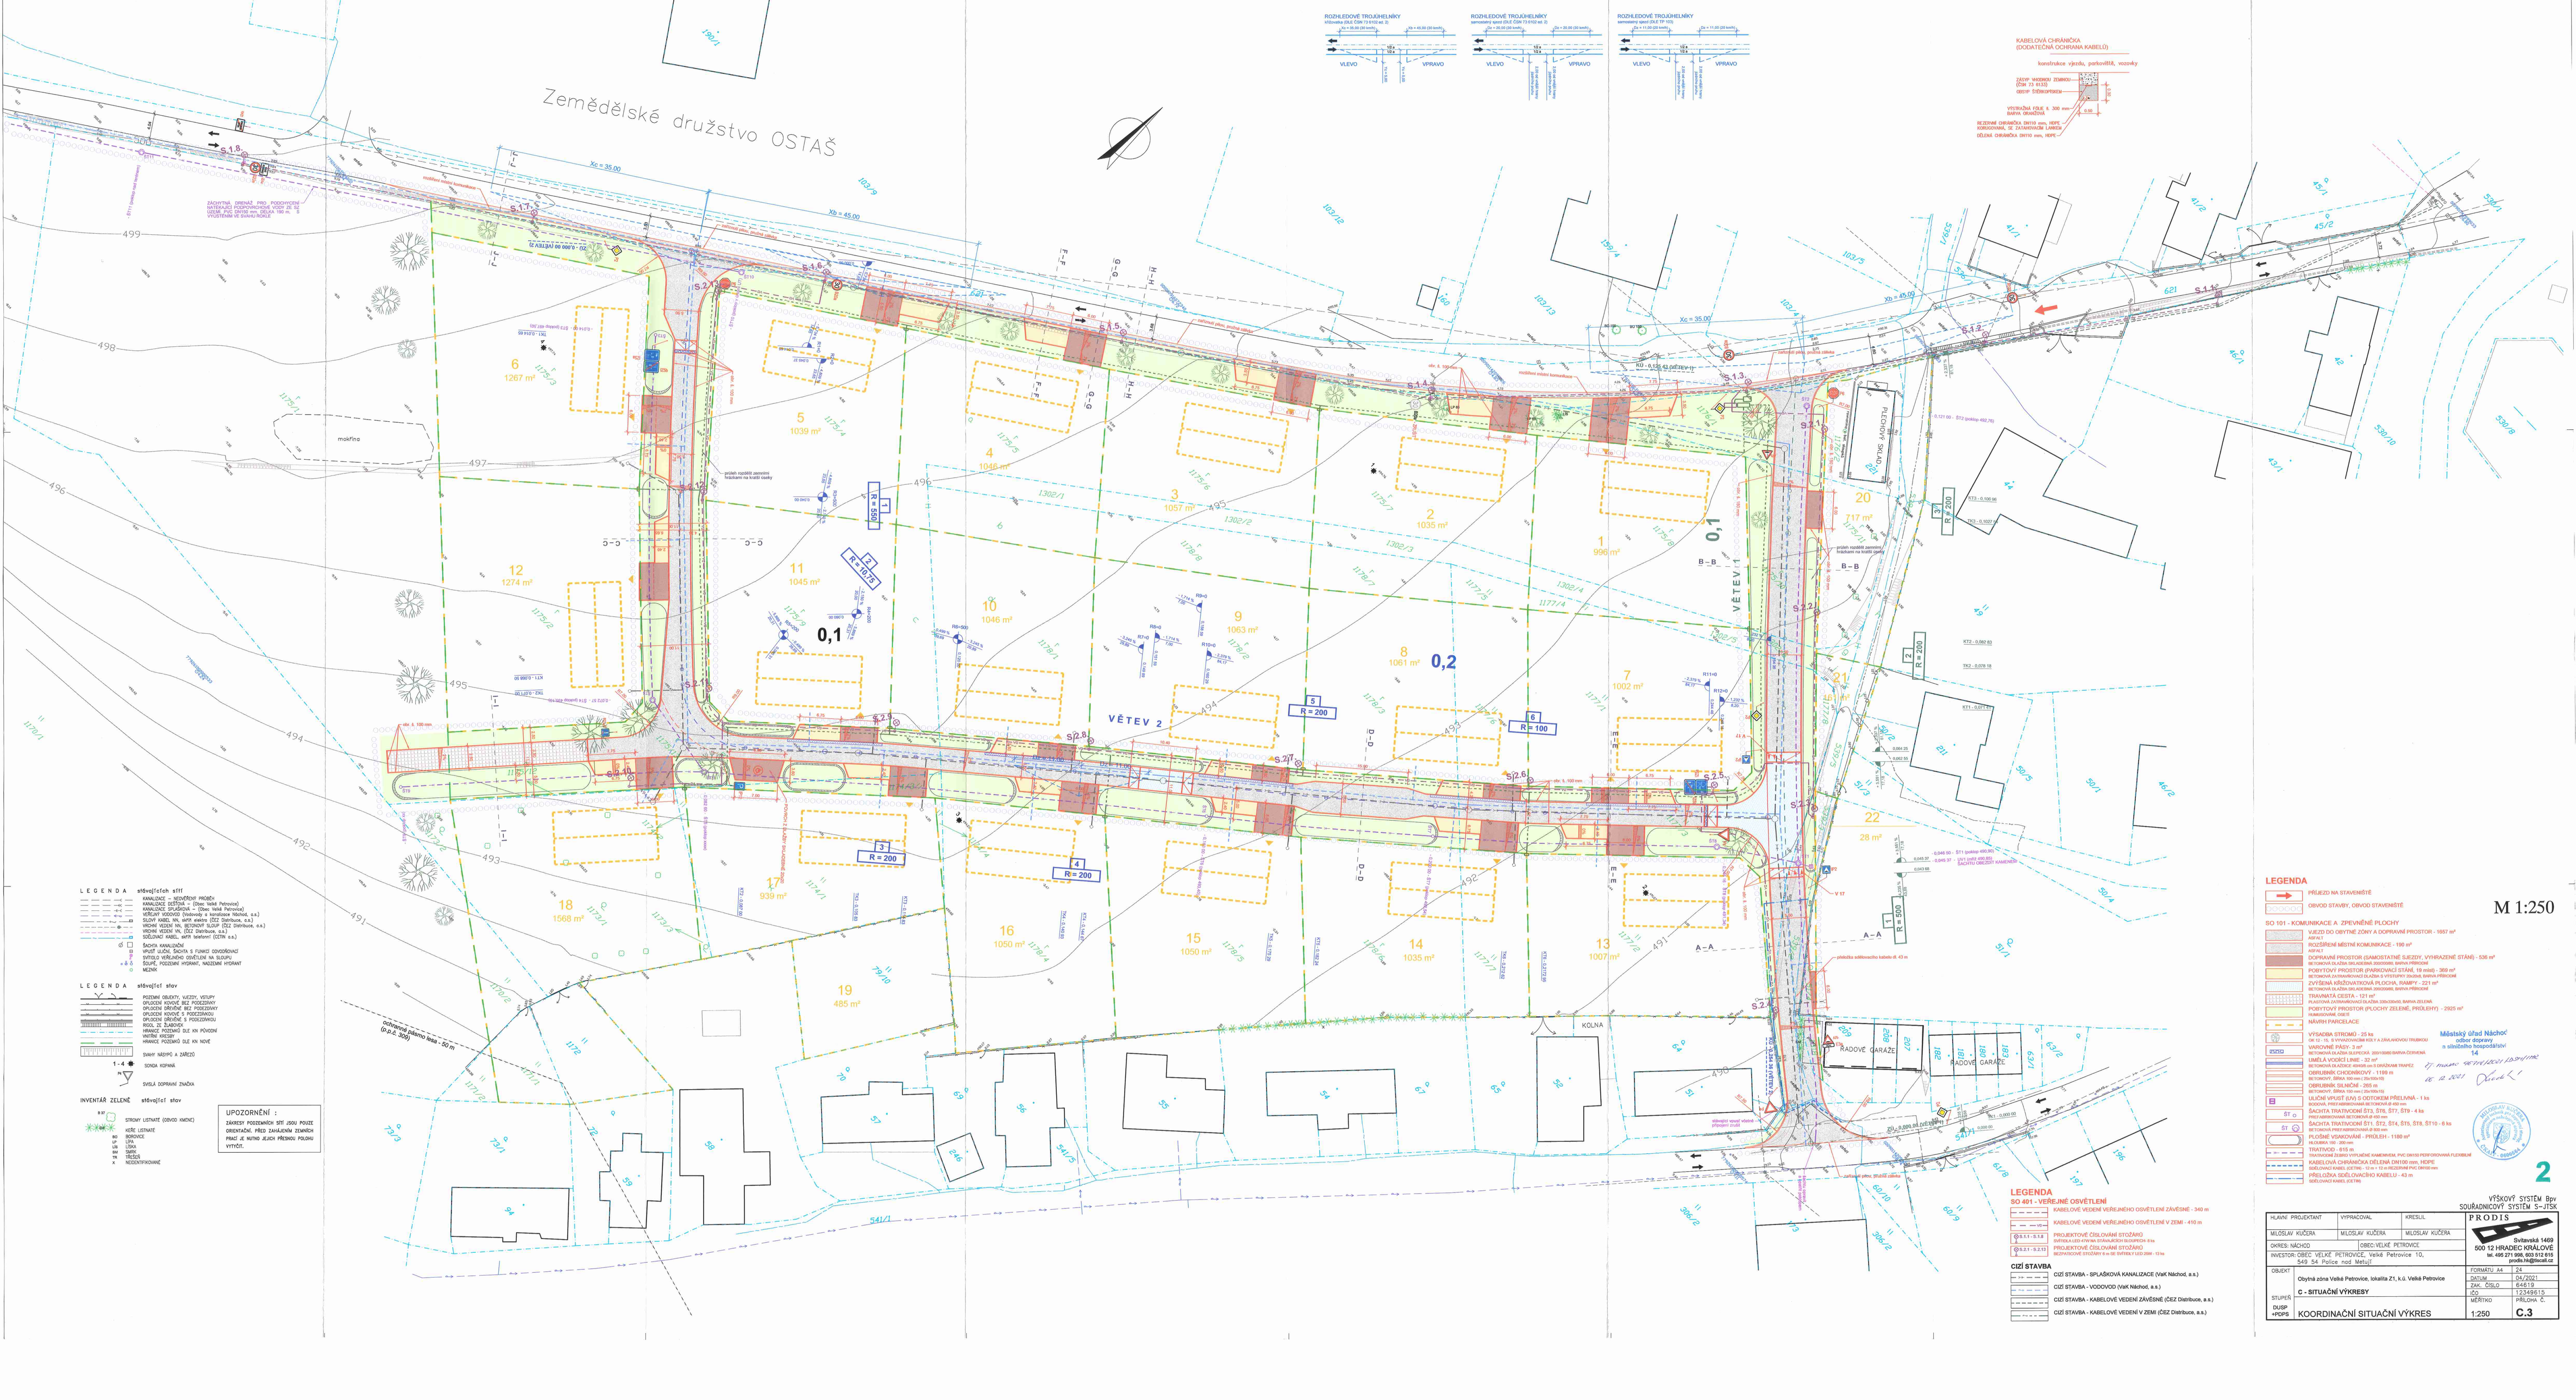
Zemědělské družstvo OSTAŠ
VĚTEV 1
VĚTEV 2
0,1
0,2
KOLNA
RADOVÉ GARÁŽE
ROZHLEDOVÉ TROJÚHELNÍKY
VLEVO
VPRAVO
KABELOVÁ CHRÁNIČKA (ODDATEČNÁ OCHRANA KABELŮ)
konstrukce výkopu, patrovitříště, vozovky
ZÁSYP VHODNOU ZEMINOU (ČSN 73 6133)
ODVOD ZEMNÍ VLHKOSTI
VÝSTRAŽNÁ FÓLIE š. 300 mm - BARVA ORANŽOVÁ
ŘEZIVÉ OHRANIČKA DN110 mm, HDPE
KORUGOVANÁ, SE ZATAHOVACÍM LANKEM
DĚLENÁ OHRANIČKA DN110 mm, HDPE
ZÁKRYTKY POZEMNÍCH SÍTÍ JSOU POUZE ORIENTAČNÍ. PŘED ZAHÁJENÍM ZEMNÍCH PRACÍ JE NUTNO JEJICH PŘESNOU POLOHU VYPTAT.
UPOZORNĚNÍ :
LEGENDA
SO 101 - KOMUNIKACE A ZPEVNĚNÉ PLOCHY
SO 401 - VEŘEJNÉ OSVĚTLENÍ
CIZÍ STAVBA
M 1:250
2
VÝŠKOVÝ SYSTÉM Bpv
SOUŘADNICOVÝ SYSTÉM S-JTSK
PRODIS
Svitavská 1469
500 12 HRADEC KRÁLOVÉ
tel. 495 271 900, 603 512 616
prodis.ha@tiscali.cz
OBJEKT
Obytná zóna Velké Petrovice, lokalita Z1, k.ú. Velké Petrovice
STUPEŇ
C - SITUAČNÍ VÝKRESY
DUSP +POPS
KOORDINAČNÍ SITUAČNÍ VÝKRES
FORMÁT/U A4 24
DATUM 04/2021
ZAK. ČÍSLO 64619
IČO 12349615
MĚŘÍTKO 1:250
PŘÍLOHA Č. C.3