


- ŠO 101 a SO 102 - (mosty, pokládka živíčních směsí)
 Termín : 14.5.2018 - 10.6.2018

U j: LRPH - 32756 / 27.2.18 - u
 KRPH - 32758 / 27.2.18 - u

Por. David KULT

POLICIE ČESKÉ REPUBLIKY
 KRAJSKÉ ŘEDITELSTVÍ POLICIE
 ÚZEMNÍ ODBOR
 DOPRAVNÍ INSPEKTORÁT
 547 45 NÁCHOD

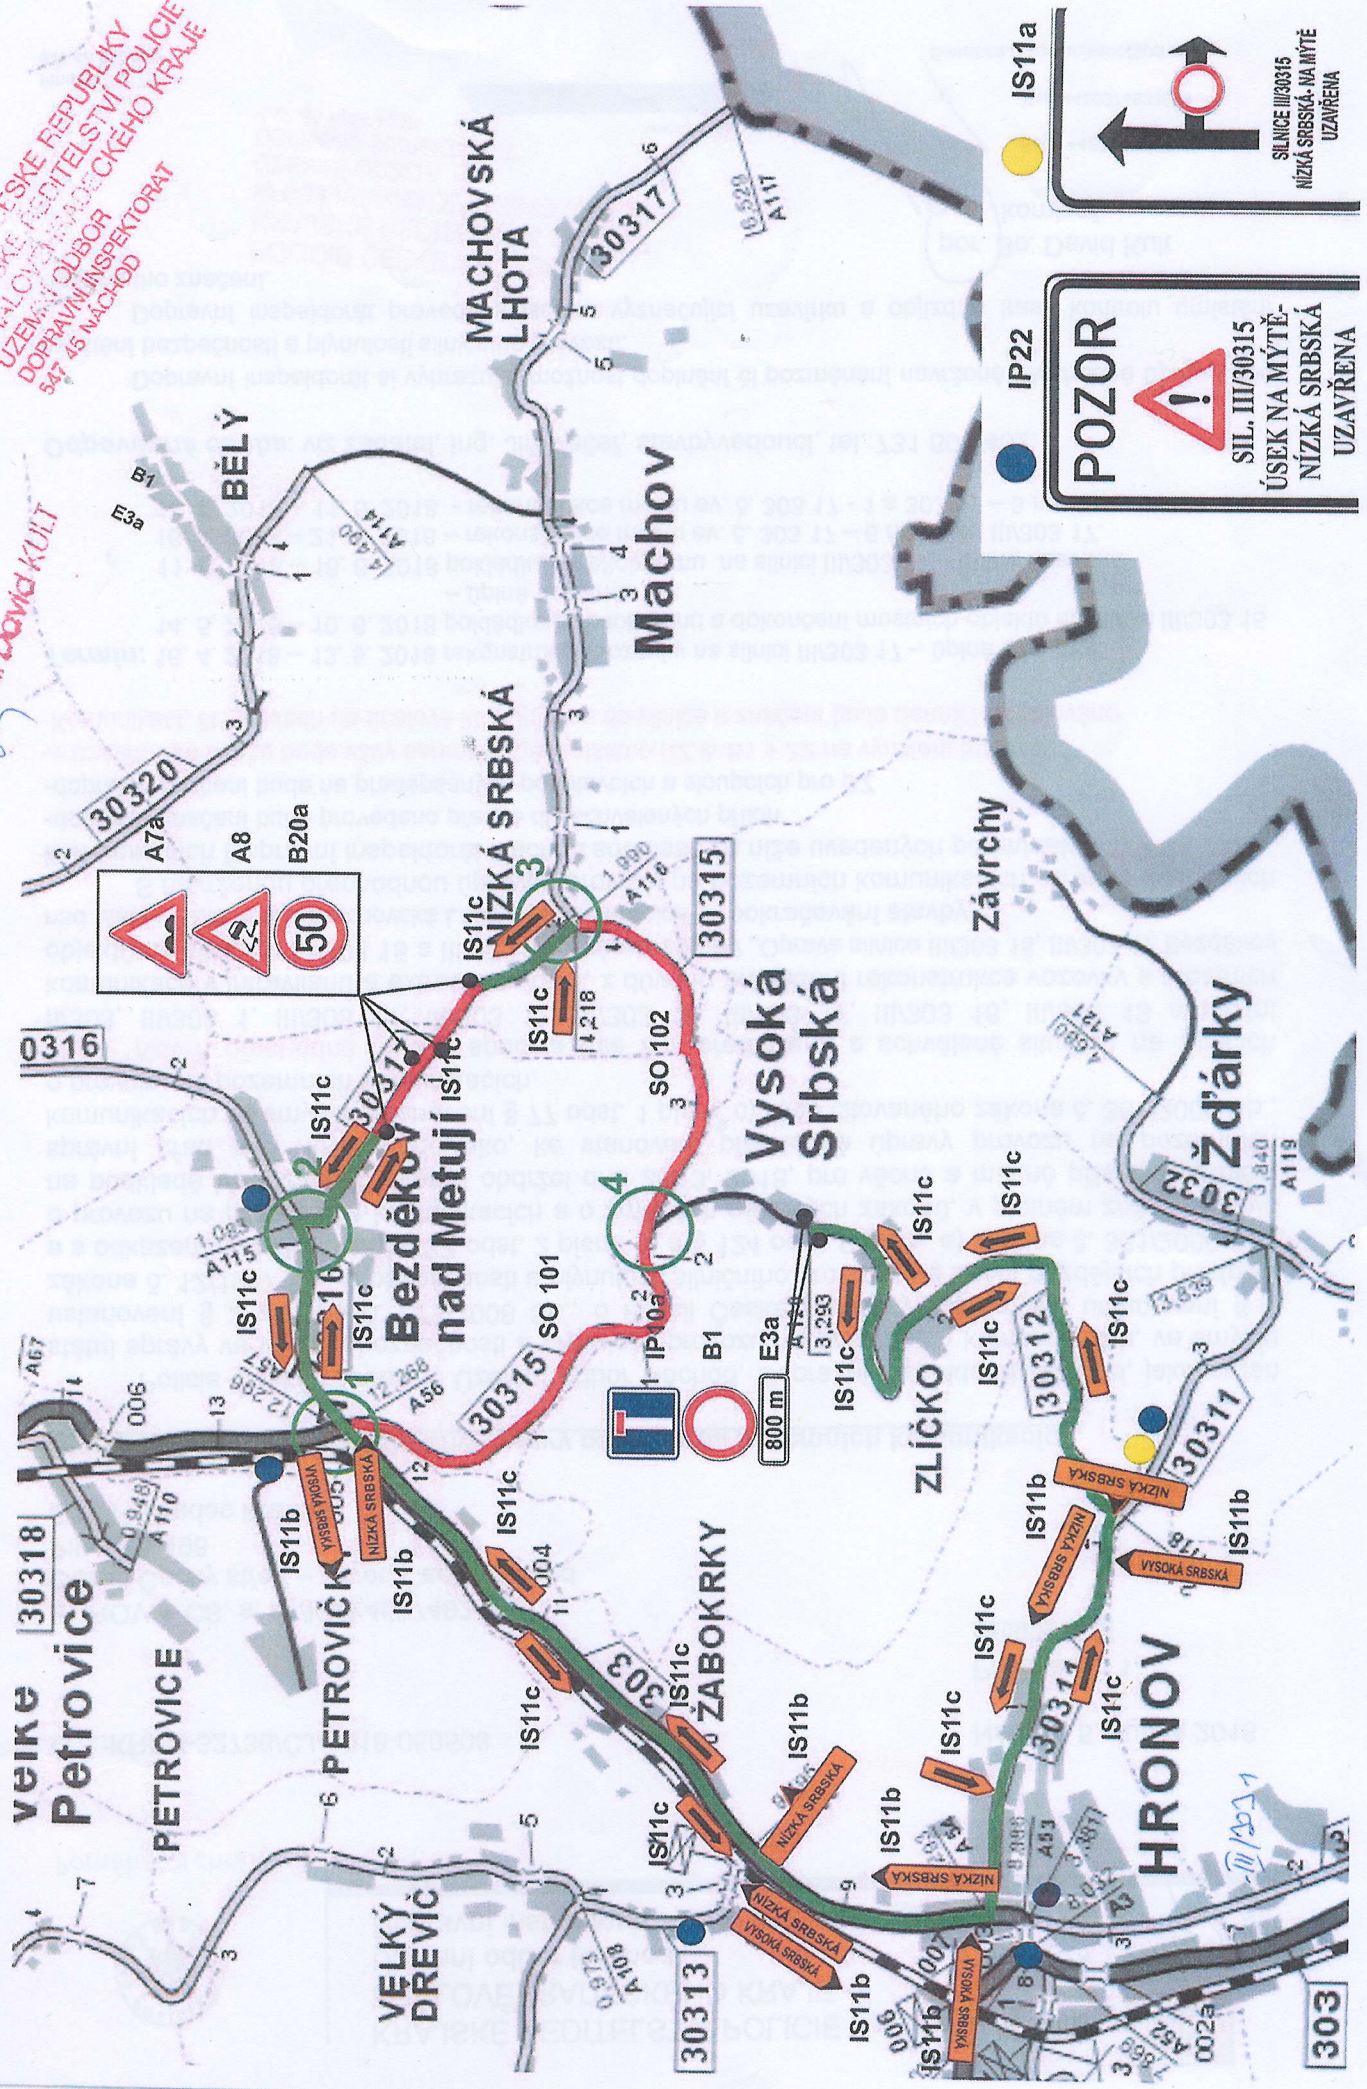

IP22


POZOR

SIL. III/30315
 ÚSEK NA MÝTĚ -
 NÍZKÁ SRBSKÁ
 UZAVŘENA


IS11a

SILNICE III/30315
 NÍZKÁ SRBSKÁ - NA MÝTĚ
 UZAVŘENA

DETAIL 3

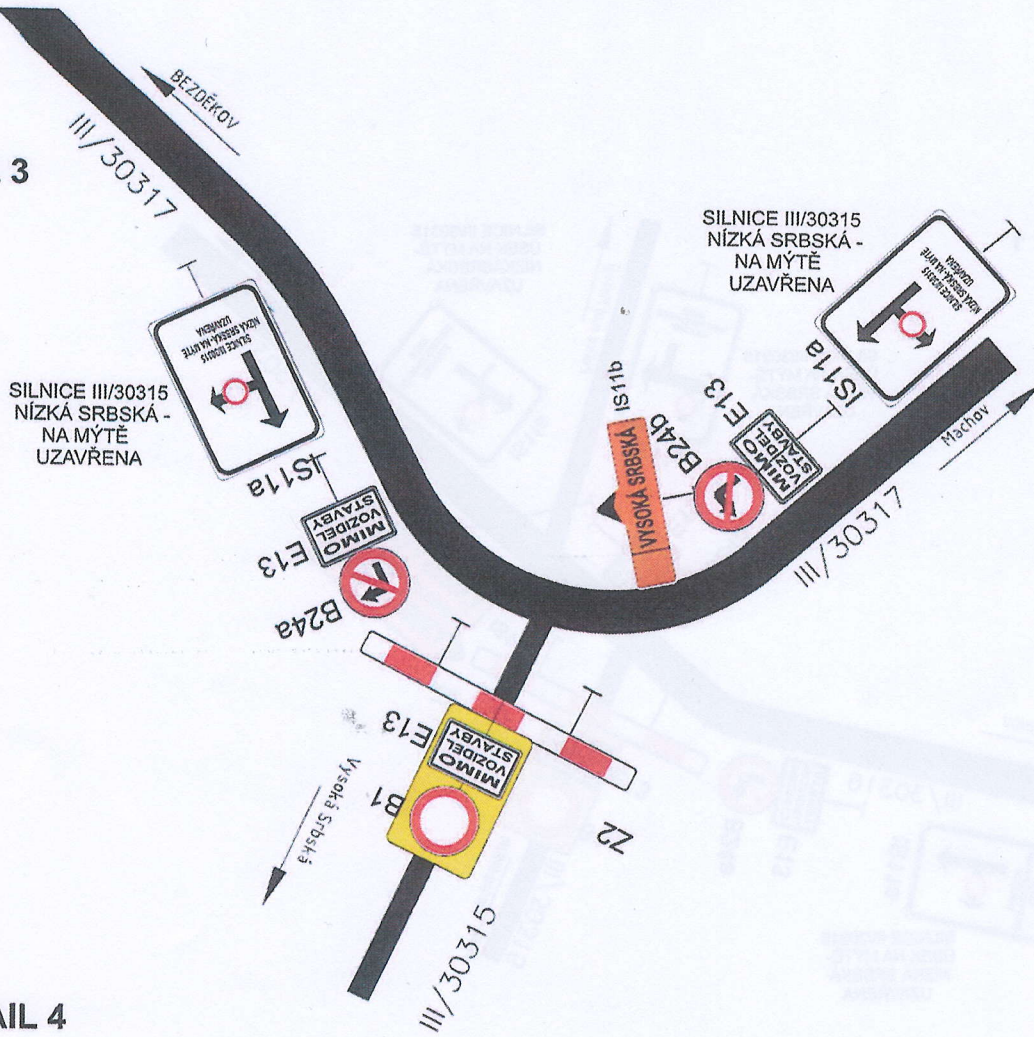

DETAIL 4

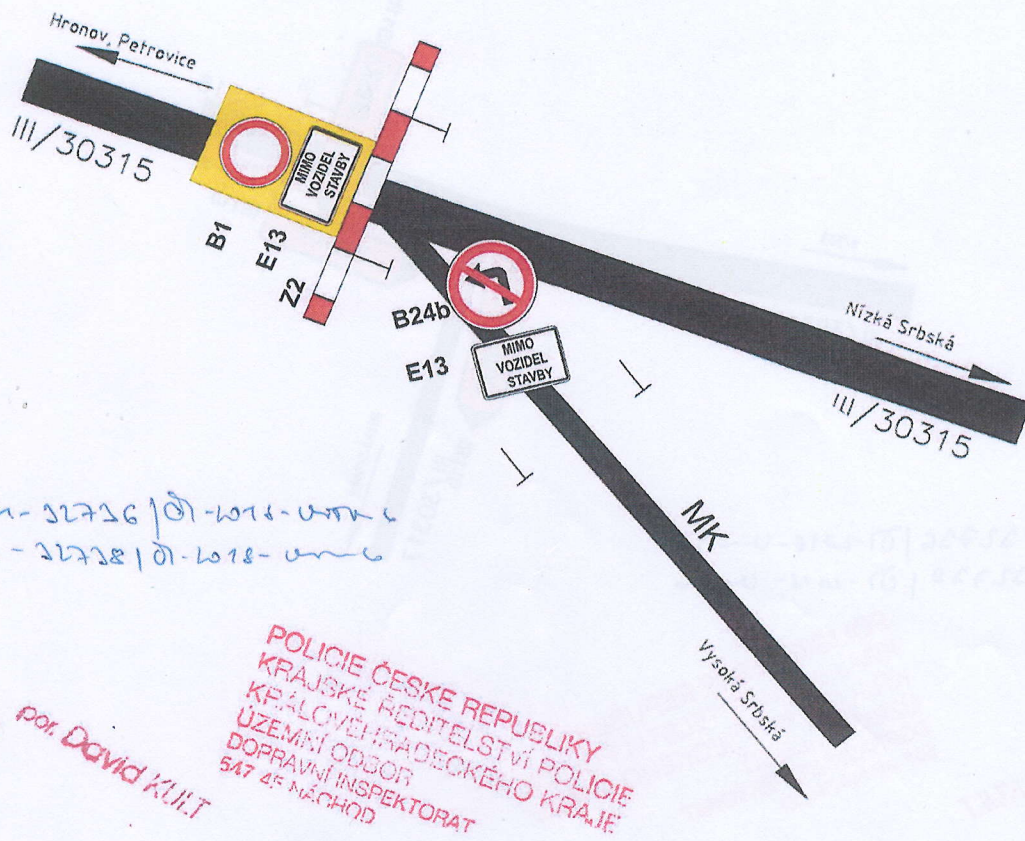

Č. jednání - 22726 / 01-2018-0111
 M - 22728 / 01-2018-0111

(Handwritten signature)


por. David KULT

POLICIE ČESKÉ REPUBLIKY
 KRAJSKÉ ŘÍDITELSTVÍ POLICIE
 KRÁLOVÉHRADECKÉHO KRAJE
 DOPRAVNÍ ODDĚL
 547 25 NÁCHOD


SO 103

Termín : 16.4.2018 - 13.5.2018- rekonstrukce vozovky


11.6.2018 - 16.6.2018 - pokládka živичných vrstev

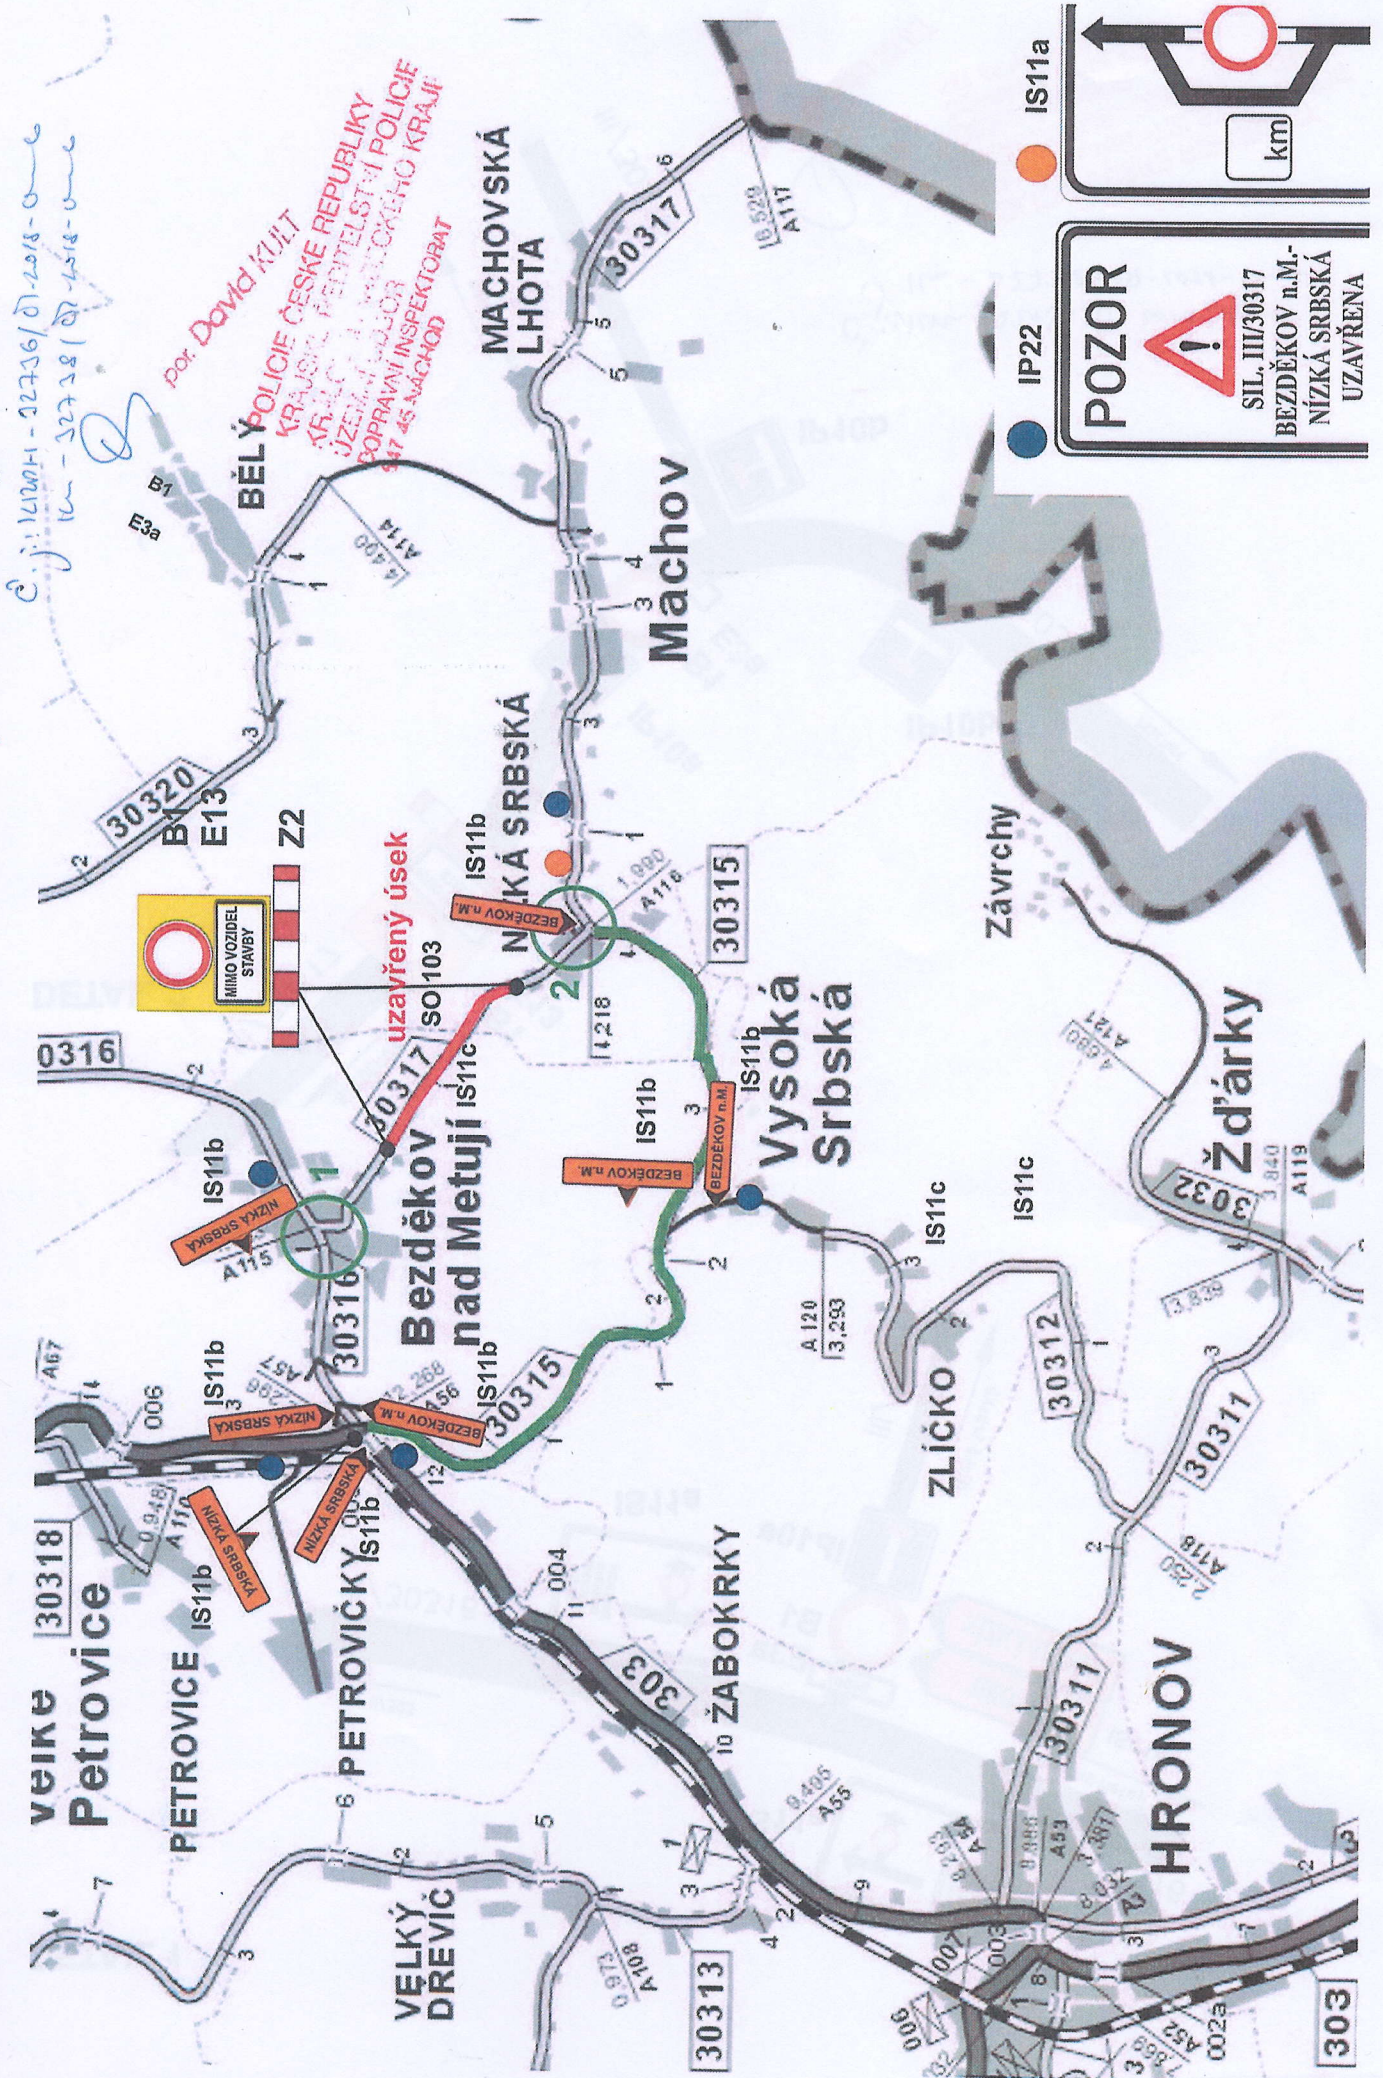

DETAIL 1

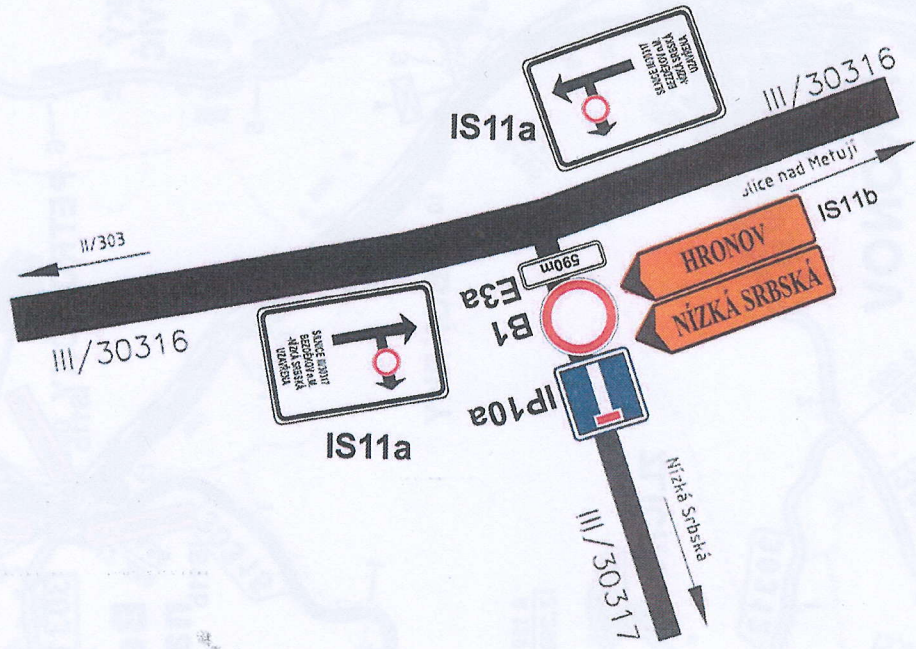

DETAIL 2

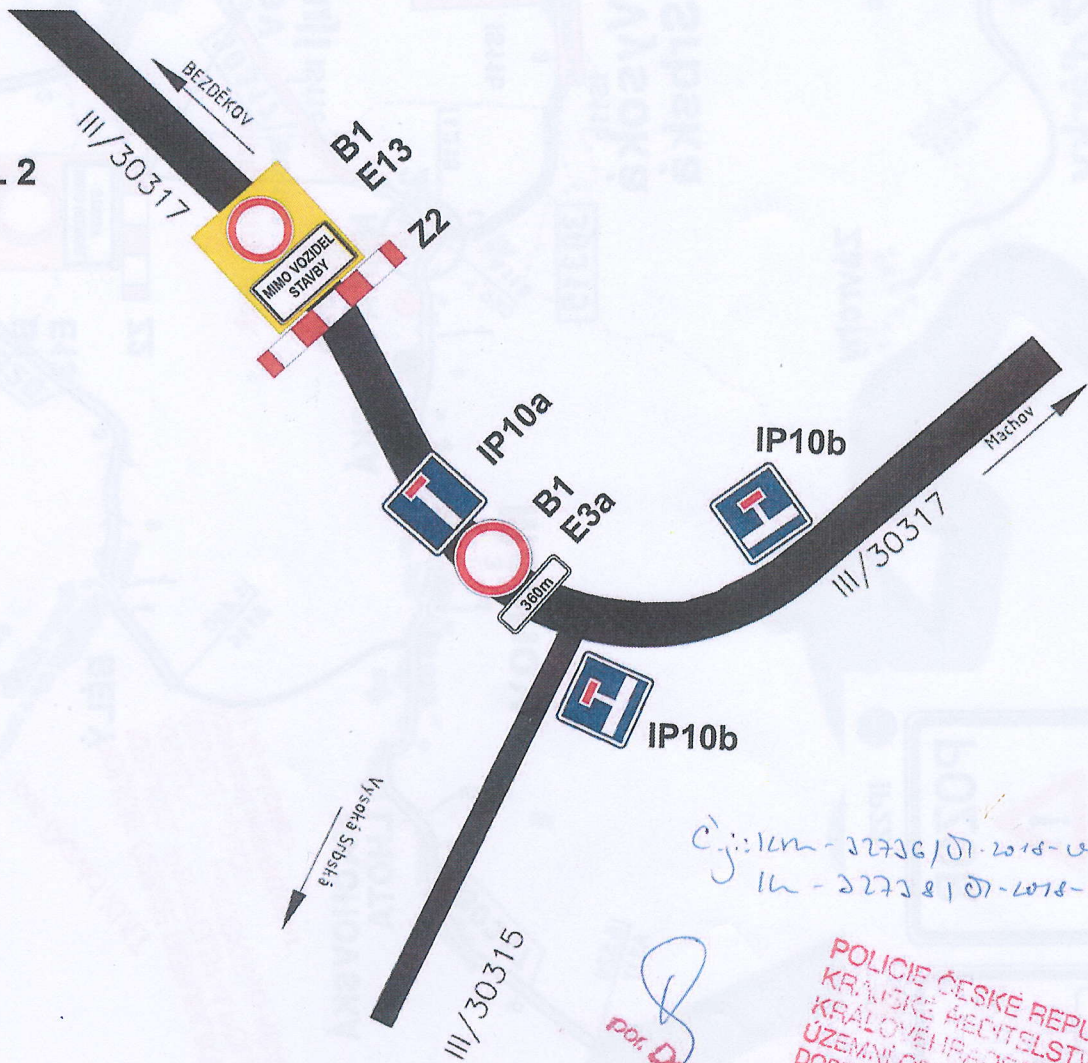

Čj: km-22736/01-2018-06
lm-22736/01-2018-06


por. David KULT
POLICIE ČESKÉ REPUBLIKY
KRAJSKÉ ŘEDITELSTVÍ POLICIE
ÚZEMNÍ ODSOR
DOPRAVNÍ INSPEKTORÁT
547 45 NÁCHOD



Oprava silnice III/30315, III/30317 Bezděkov nad Metuji - Machov - Machovská Lhota
- státní hranice - oprava mostu ev.č. 30317-6

Termín : 16.4.2018 - 21.5.2018

*č. j. silnice - 57206 | 07-2018-0-6
 1km - 20728 | 07-2018-0-6*

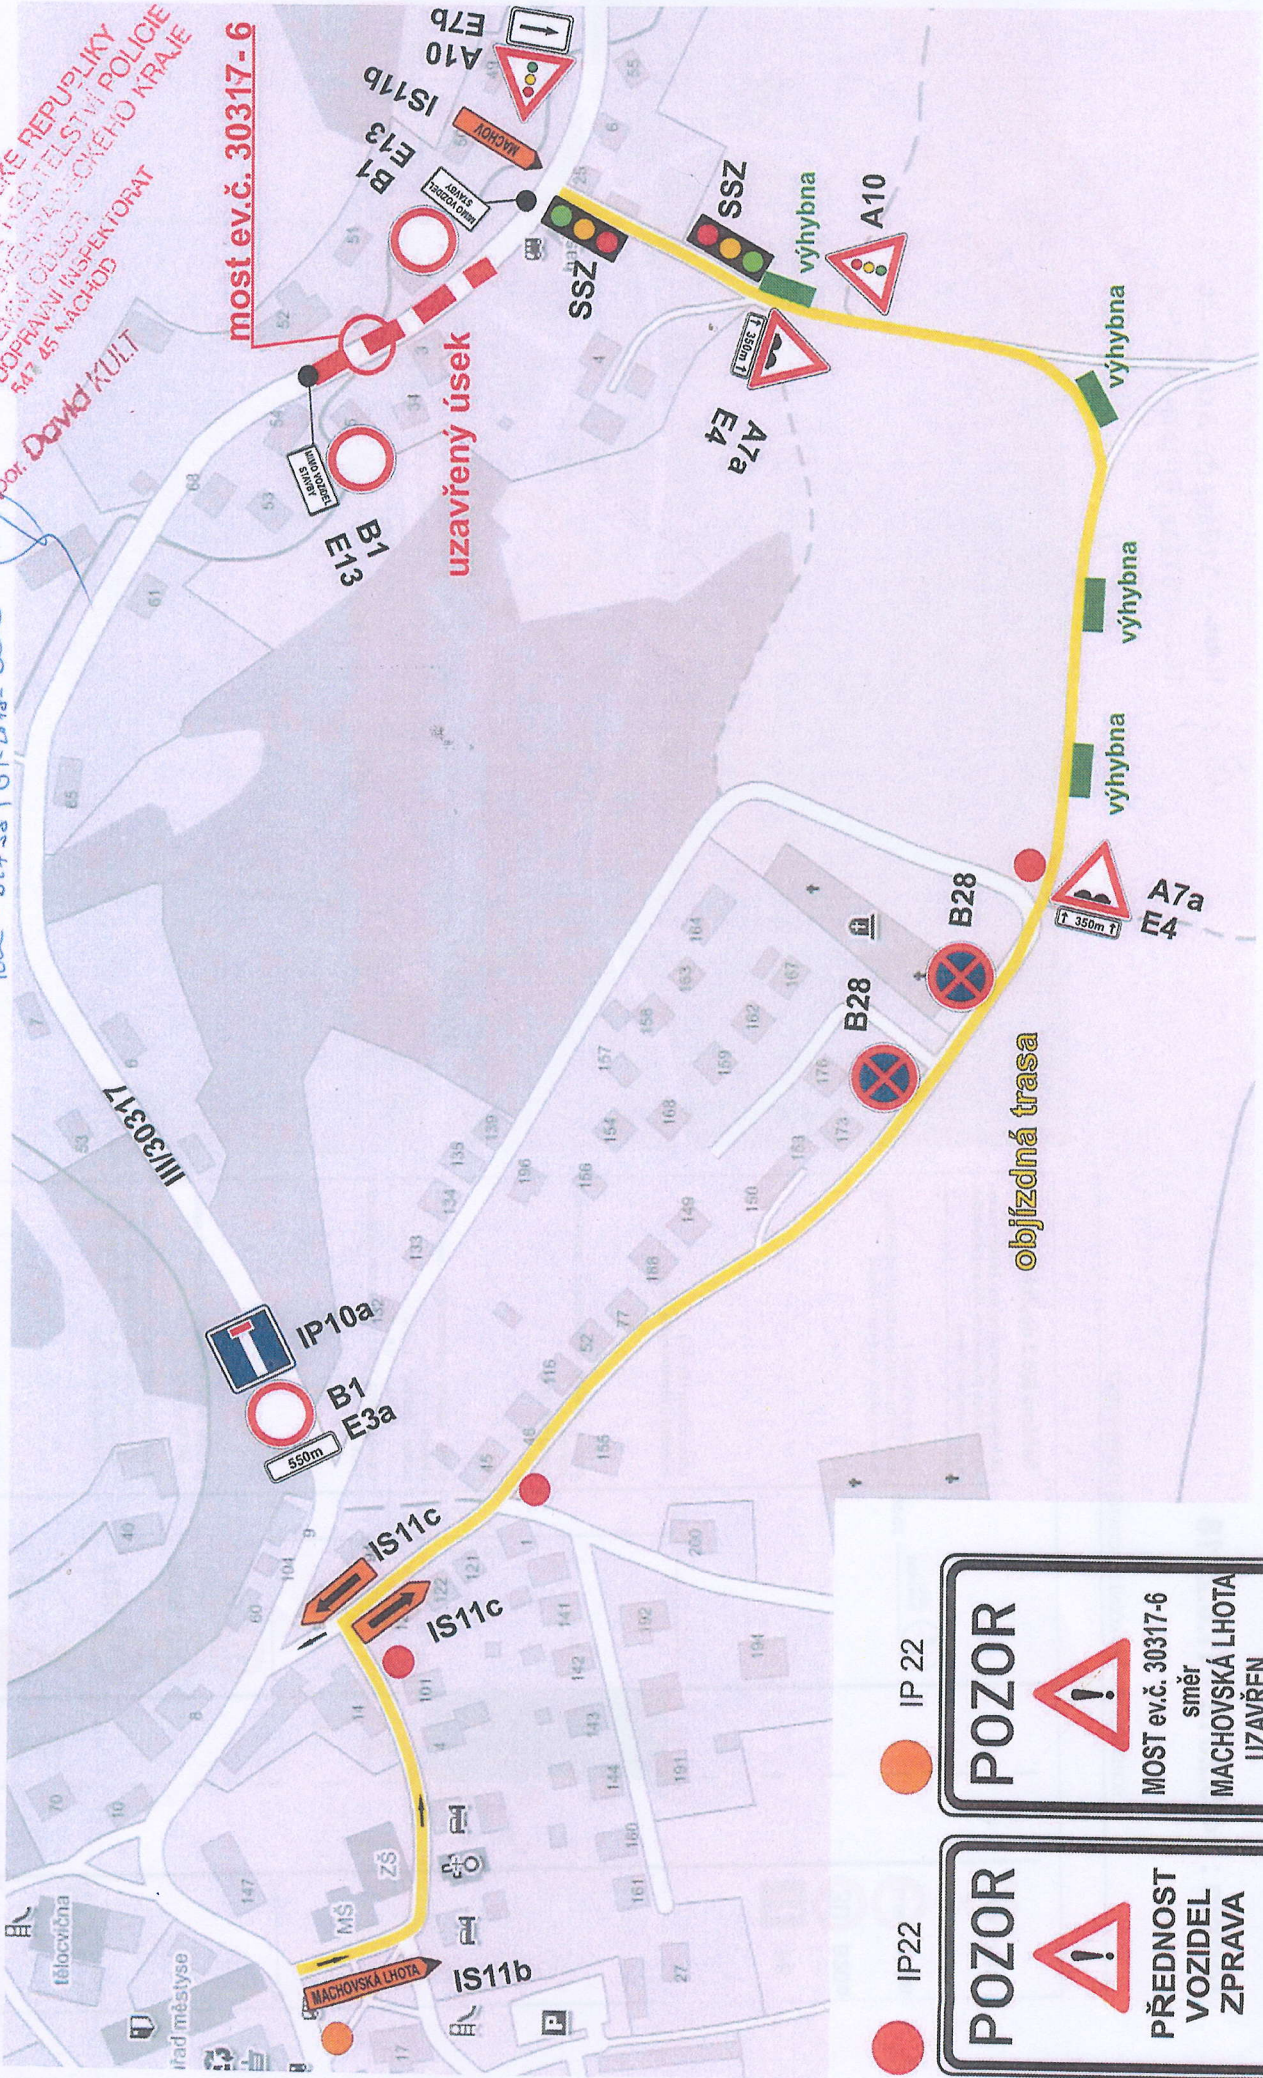
POLICIE ČESKÉ REPUBLIKY



IP22  **IP 22** 

POZOR 

PŘEDNOST VOZIDEL ZPRAVA


POZOR 

MOST ev.č. 30317-6
směr
MACHOVSKÁ LHOTA
UZAVŘEN

- státní hranice - oprava mostu ev.č. 30317-3

Termín : 14.5.2018 - 11.6.2018


SCHÉMATA PRO OZNACENÍ PRACOVNÍCH MÍST V OBCI

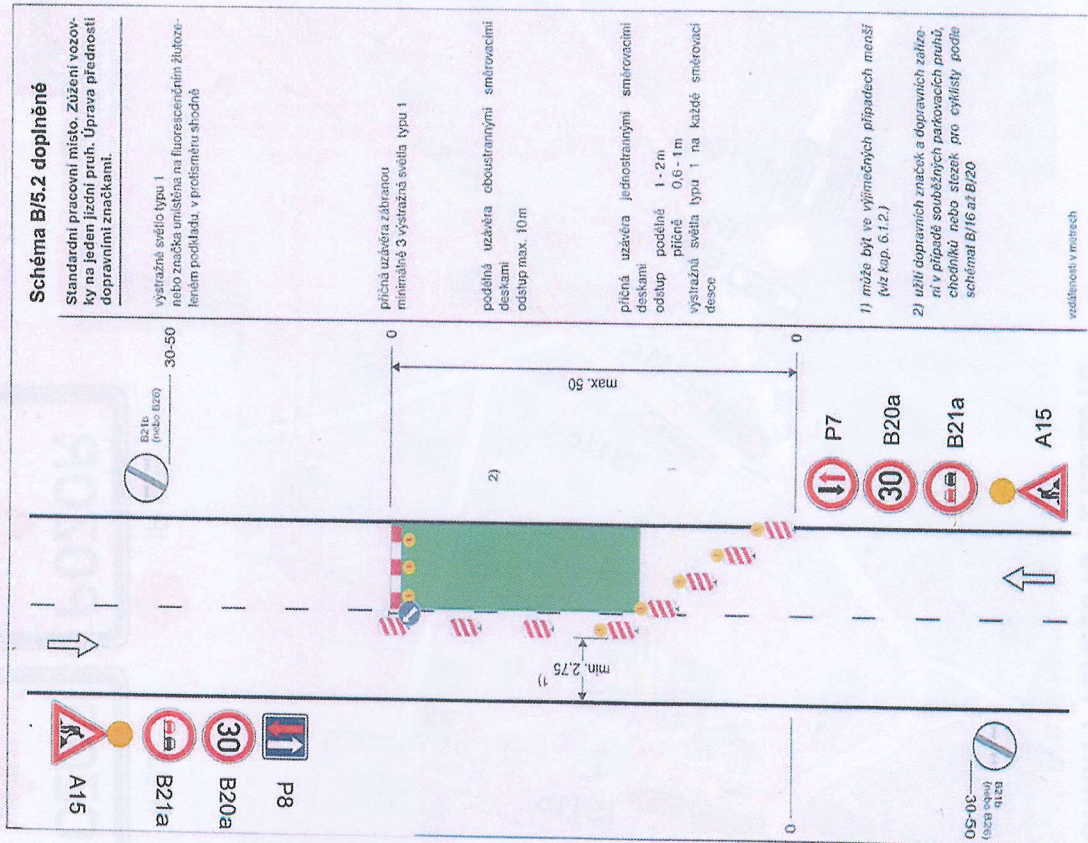


č.j. 1222-2736/01-218-006
 12-2738/01-2018-006

Doc. David KULT


POLICIE ČESKÉ REPUBLIKY

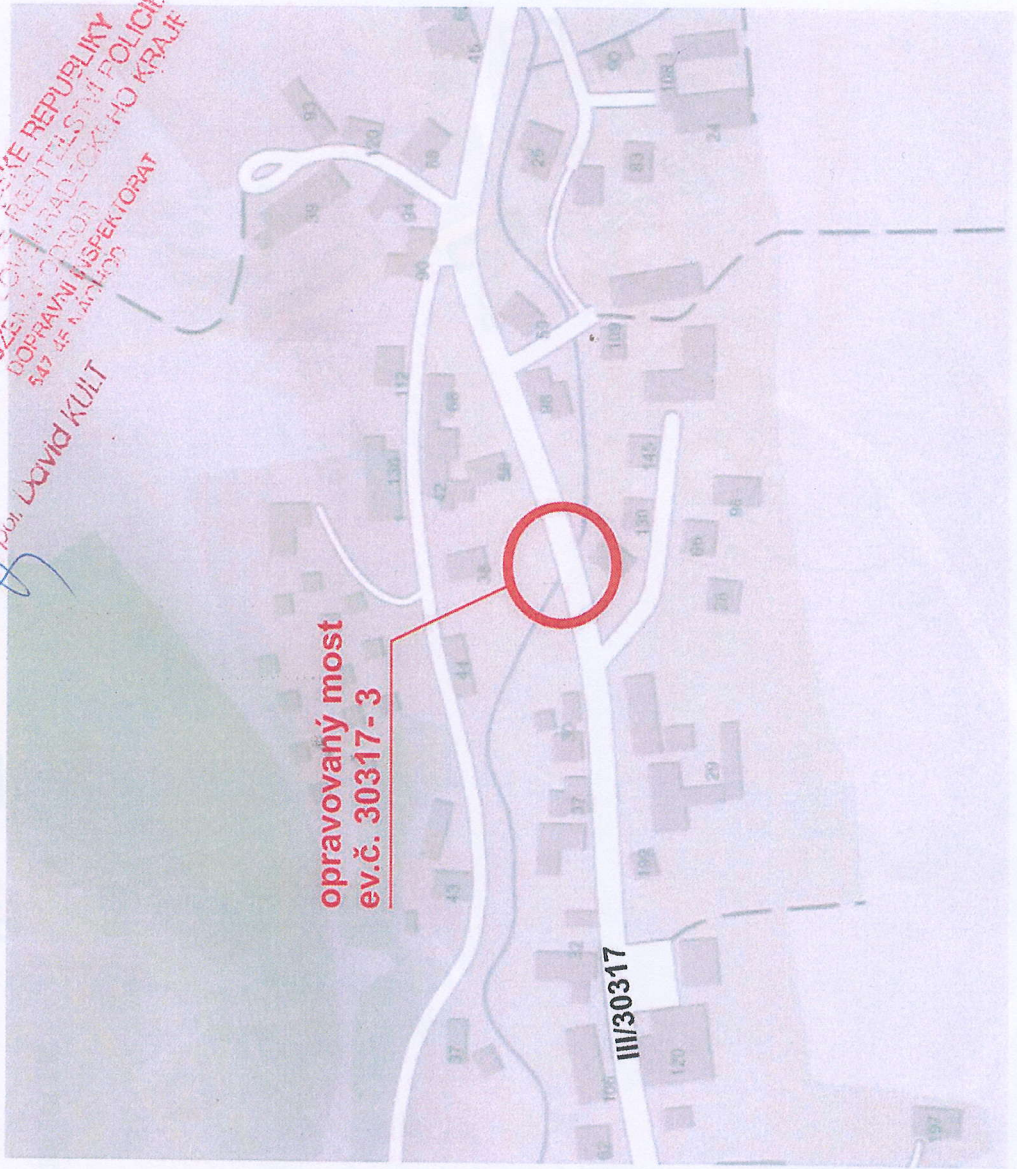

termín : 14.5.2018 - 11.6.2018

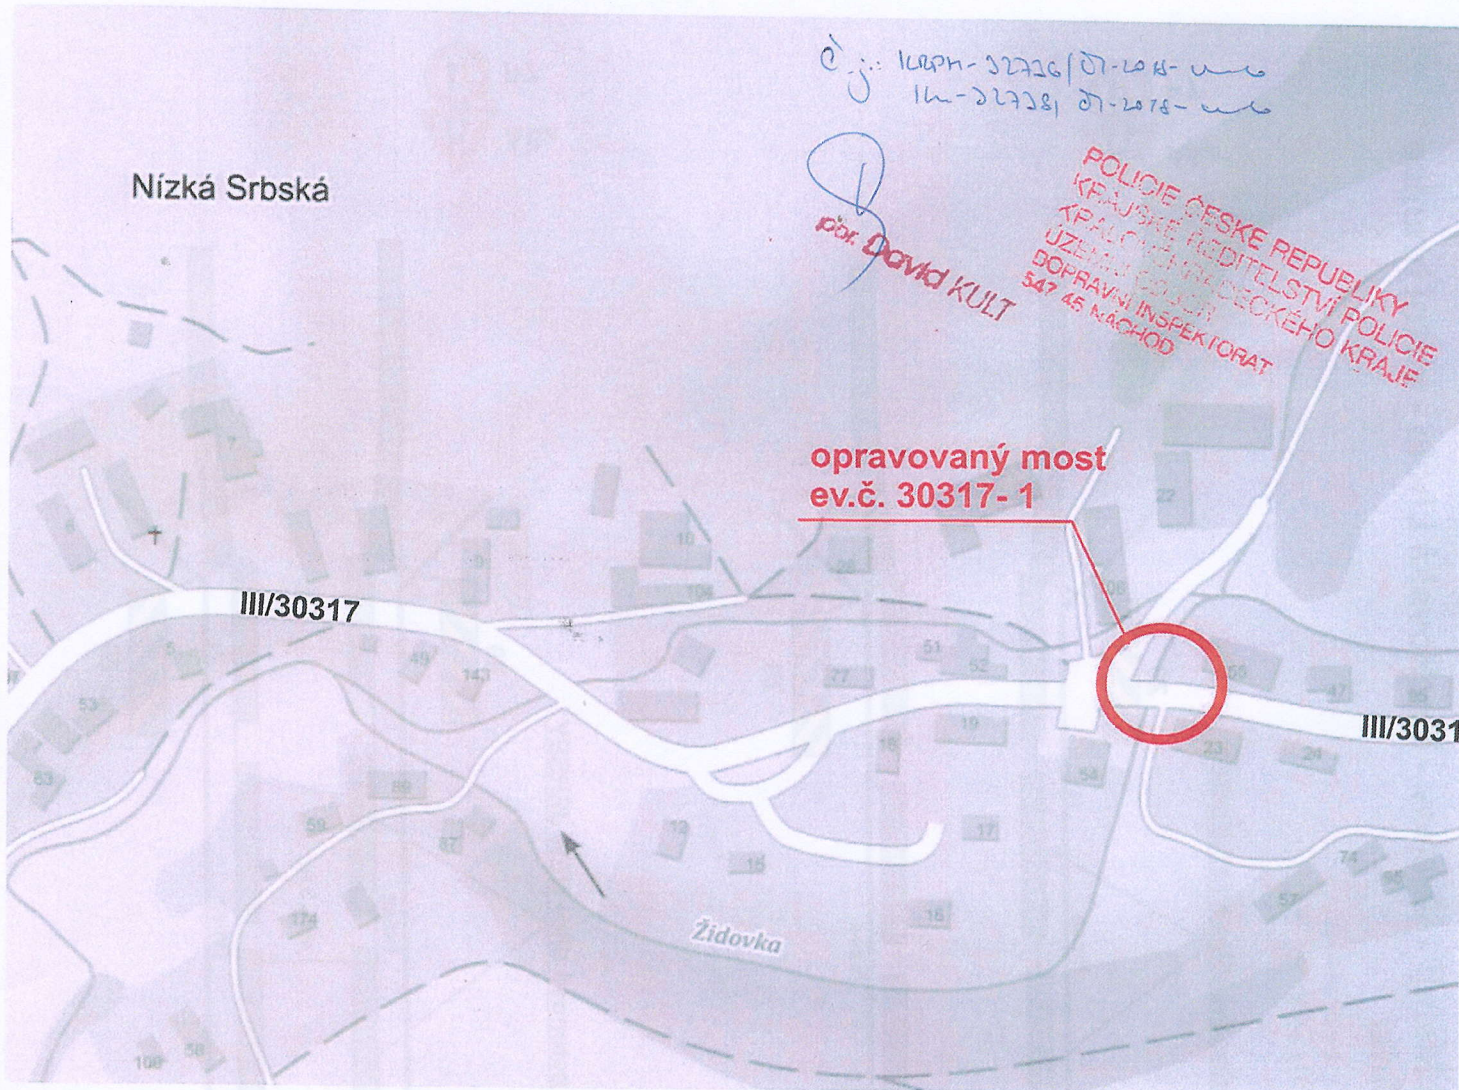

SCHEMATA PRO OZNAČENÍ PRACOVNÍCH MÍST V OBCI

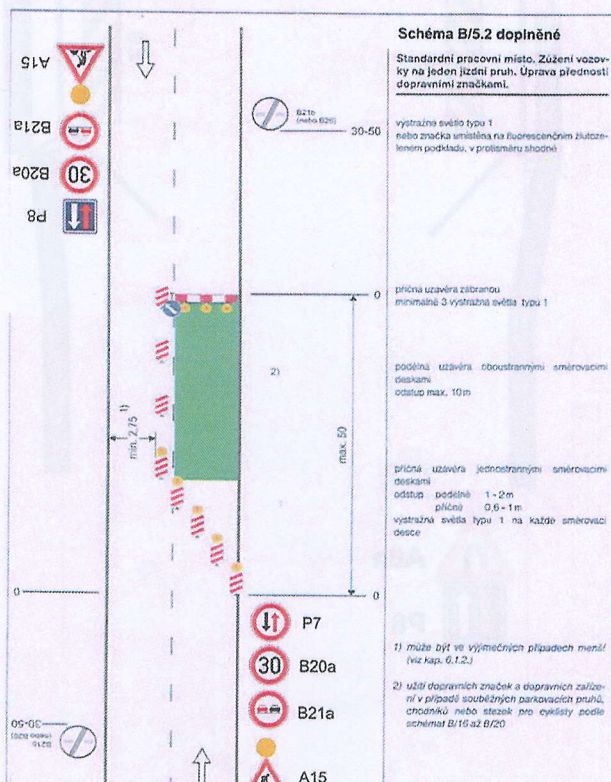

prava silnice III/30315, III/30317 Bezděkov nad Metují - Machov - Machovská Lhota - státní hranice
 označení na mostních objektech - montáž svodidel



armín : dle postupu prací

por. David KULT

POLICIE ČESKÉ REPUBLIKY
 DOPRAVNÍ INSPEKTORÁT
 547 45 NÁCHOD

*Objektová - 5272610-2018-006
 16004 - 52726107-2018-006*

betonové dílce NEW JERSEY

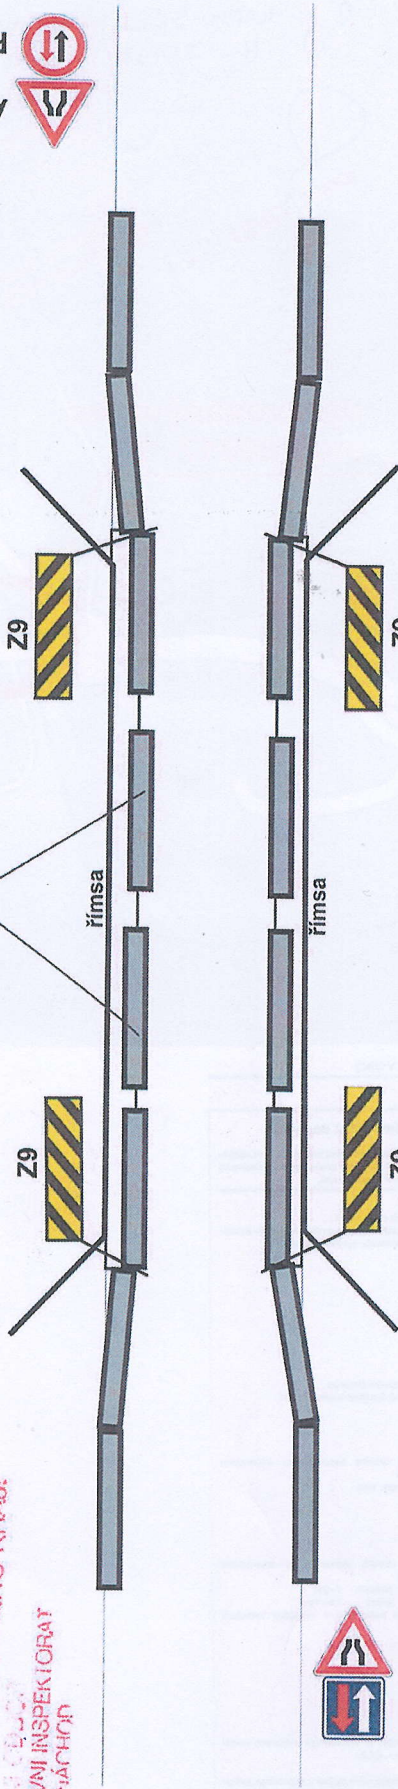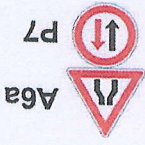

betonové dílce NEW JERSEY

